


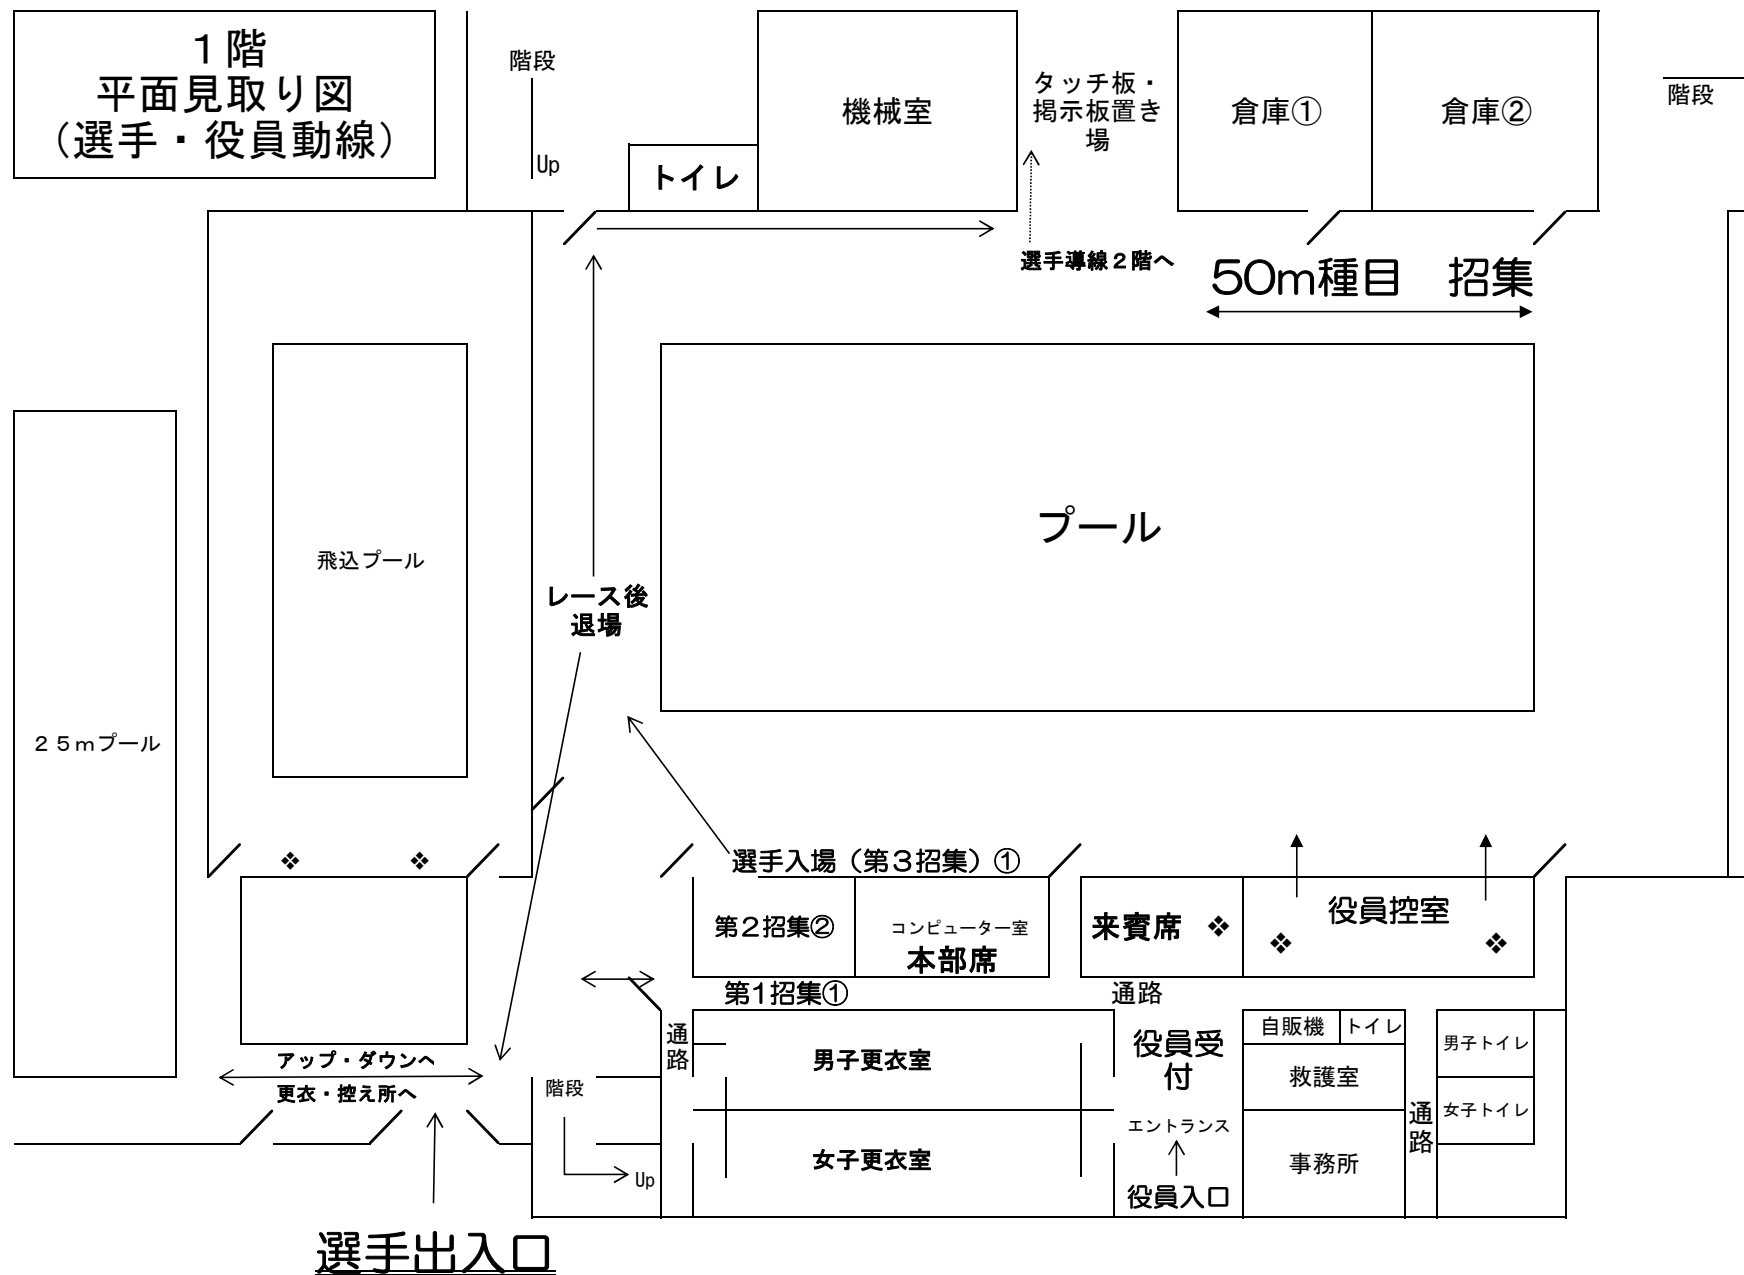

・選手は2階及び役員出入り口（正面玄関）からの出入りは出来ません。→1階左側の出入り口のみ使用